


Partie accessible au public

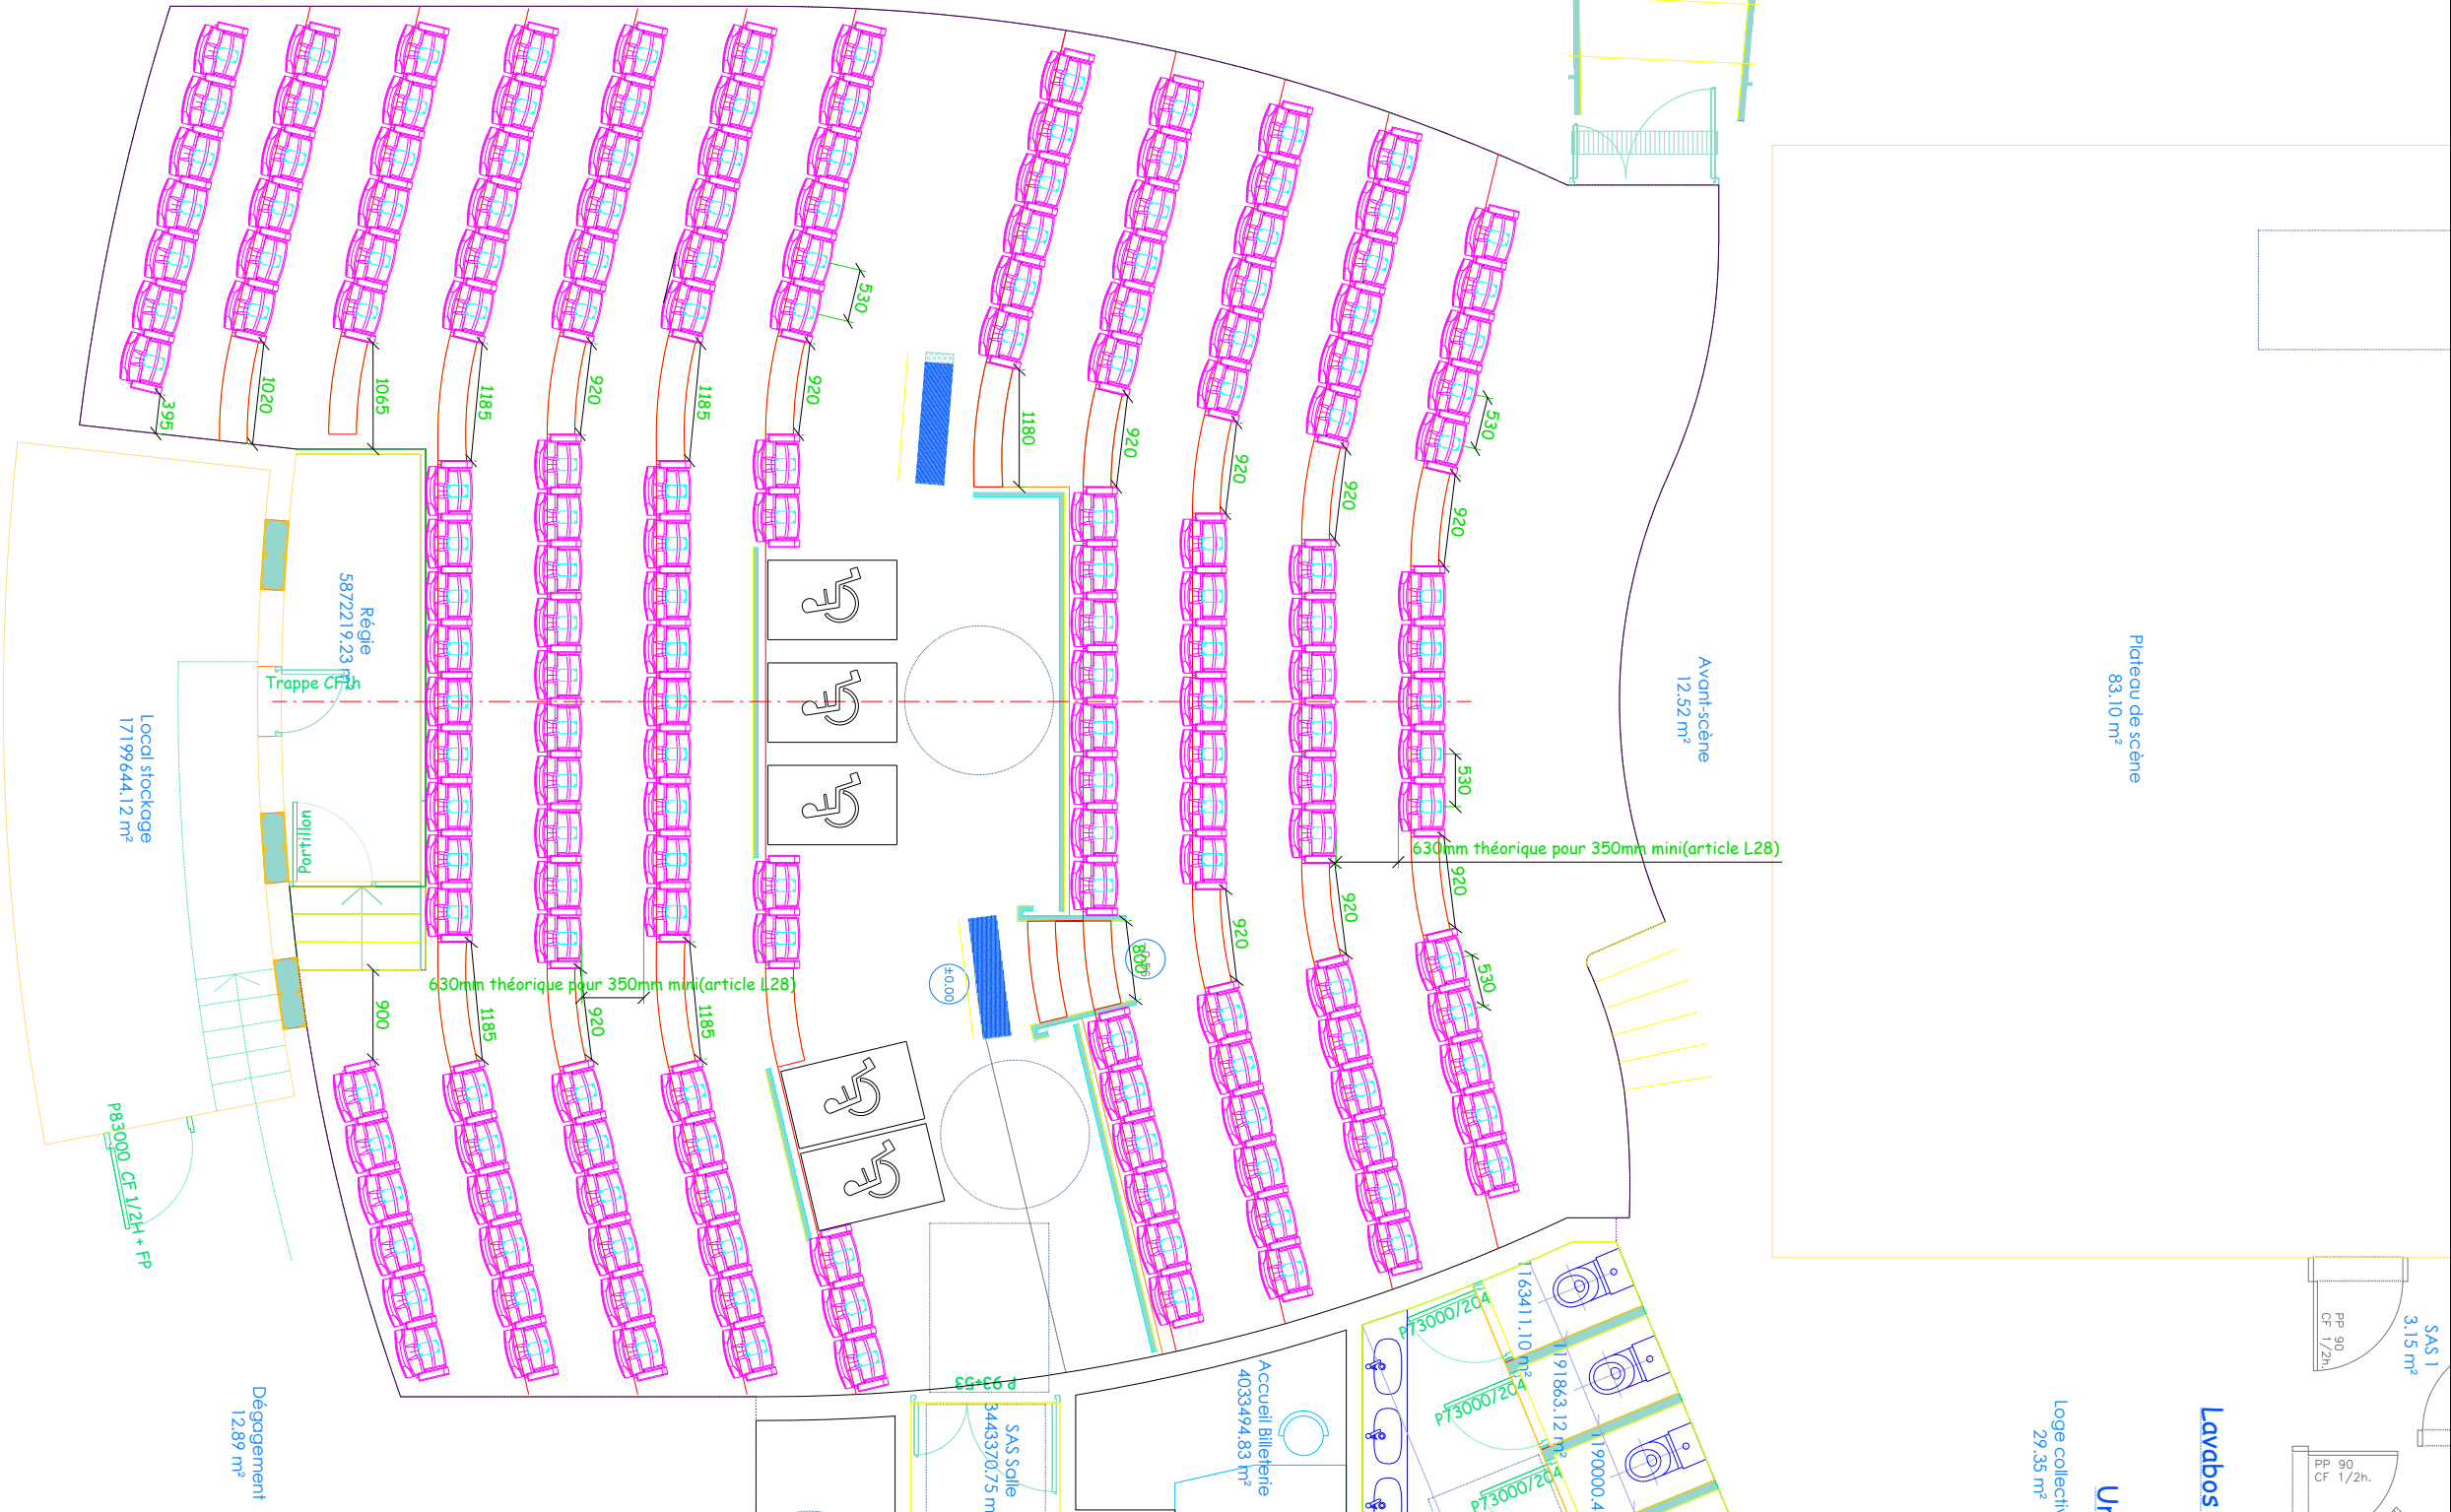

Fauteuils	180 Fauteuils Sith
	5 Emplacements PMR
Implantation	530 mm
Entraxe	1100 mm
RAL Piètement	A définir
Référence tissu	A définir
Finition table	Sans
Coutures sellier	Sans
Numérotation	Broderie et plaque
Nature du sol	A définir

Implantation sous réserve de relevés dimensionnels de la salle

Indice : 01A	N° 1611	Ech : 1/75	Modifié le :	Fait le : 06/02/2024
		La Réunion Sainte Clothilde		
125, rue du Lieutenant Michel Aubry La Borie - 24110 St Astier		Tél : 05-53-07-00-20 Fax : 05-53-07-91-60		
Email : contact@signaturef.fr Site : http://www.signaturef.fr				
Implantation				Dess : LRT
CE PLAN EST LA PROPRIETE DE LA SIE SIGNATURE F IL NE PEUT ETRE REPRODUIT OU COMMUNIQUE SANS AUTORISATION				